



1	2	281	04	24	37
2	3	323	11	54	62
3	4	309	19	51	91
4	5	303	25	31	81
5	6	303	10	49	99
6	7	308	53	66	56
7	8	201	51	64	16
8	9	197	59	44	15
9	10	180	20	13	77
10	11	167	31	6	53
11	12	156	22	36	78
12	13	137	44	93	94
13	14	110	29	27	61
14	15	97	32	43	44
15	16	86	56	40	39
16	17	69	10	79	98
17	18	342	45	18	44
18	1	354	40	23	77

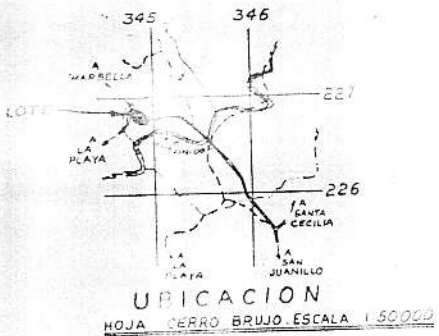

MUNICIPALIDAD DE SANTA CRUZ
VISADO DE REGISTRO
NO REGISTRADO
MUNICIPALIDAD DE SANTA CRUZ
Ejecutivo
Santa Cruz, Costa Rica

- LINDEROS EXISTENTES
- LEVANTAMIENTO POLAR, POLIGONAL CERRADA
- ERROR ANGULAR: 00'01"
- ERROR LINEAL: 0.05 m.
- DOY FE QUE LAS CALLES EXISTEN COMO LO INDICO EN EL CROQUIS DE UBICACION, NO COMO APARECE EN LA HOJA CARTOGRAFICA.
- DOY FE QUE ESTE PLANO NO AFECTA NI PERJUDICA LA ZONA MARITIMO TERRESTRE.
- MODIFICA PLANO N° 6-1761-64
- DUEÑOS, CADA UNO, DE UN DERECHO DE 1/11 EN LA FINCA.

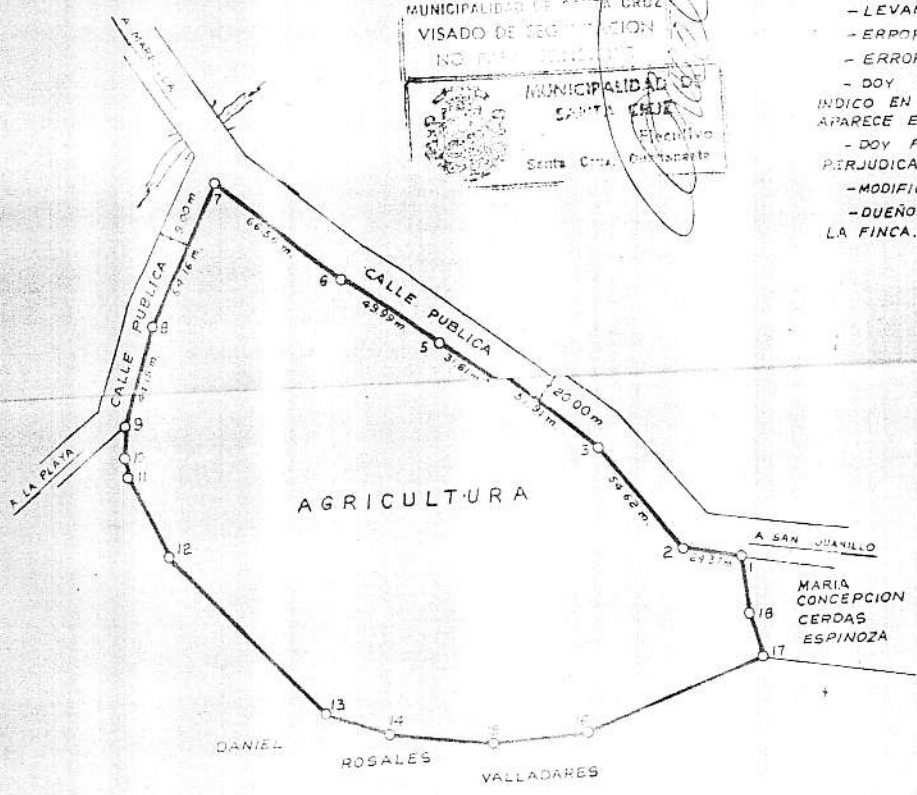

Colegio Federado de Ingenieros y de Arquitectos de Costa Rica
24 JUN. 1996
FRANCO MATAMOROS M.

PROPIEDAD DE	CEDULA N°	FOLIO REAL
MARIA CONCEPCION CERDAS ESPINOZA	5-049-226	5019776-001
DAISY GUTIERREZ CHAVARRIA	5-127-986	5019776-002
MARIA LUZ GUTIERREZ CHAVARRIA	9-033-414	5019776-003
ALEJANDRO GUTIERREZ CHAVARRIA	5-186-235	5019776-004
DIONEY APARICIO GUTIERREZ CHAVARRIA	5-248-749	5019776-005
JOHNNY GUTIERREZ CHAVARRIA	5-234-087	5019776-006
VIDALIA ISABEL CHAVARRIA CERDAS	9-050-006	5019776-007
MARIA ALICIA GUTIERREZ CHAVARRIA	5-171-452	5019776-008
CLEMENTINA MERIDA GUTIERREZ CHAVARRIA	5-197-340	5019776-009
ORMINTA GUTIERREZ CHAVARRIA	5-148-964	5019776-010
JOSE FRANCISCO GUTIERREZ CHAVARRIA	5-213-324	5019776-011

VENDEN A:
KENNETH EUGENE FULLKERSON
PASAPORTE USA 64615142
MANUEL A. VILLEGAS RODRIGUEZ, TOPOGRAFO ASOCIADO T.A. 4533

AREA 3ha. 5122.98 m²
AREA TOTAL REGISTRO 69ha 5169.05 m²
PROTOCOLO 8605
FOLIO 140
SITUADO EN CLAJINIQUEL
DISTRITO 6- CLAJINIQUEL
CANTON 3- SANTA CRUZ
PROVINCIA 5- GUANACASTE

ESCALA 1:2000
FECHA JUNIO 1996

18 MAR 1998

Se certifica la presente fiel del plano original

